


**Agenzia delle Entrate**  
**CATASTO FABBRICATI**  
**Ufficio Provinciale di**  
**Nuoro**

Dichiarazione protocollo n. _____ del _____	
Comune di Ilbono	
Strada Comunale Da Ilbono Ad Arzana civ. SN	
Identificativi Catastali:	Compilata da:
Sezione:	Asoni Alessandro
Foglio: 21	Iscritto all'albo:
Particella: 223	Geometri
Subalterno: 2	Prov. Nuoro N. 967

Planimetria	
Scheda n. 1	Scala 1:200

**PIANO TERRA**

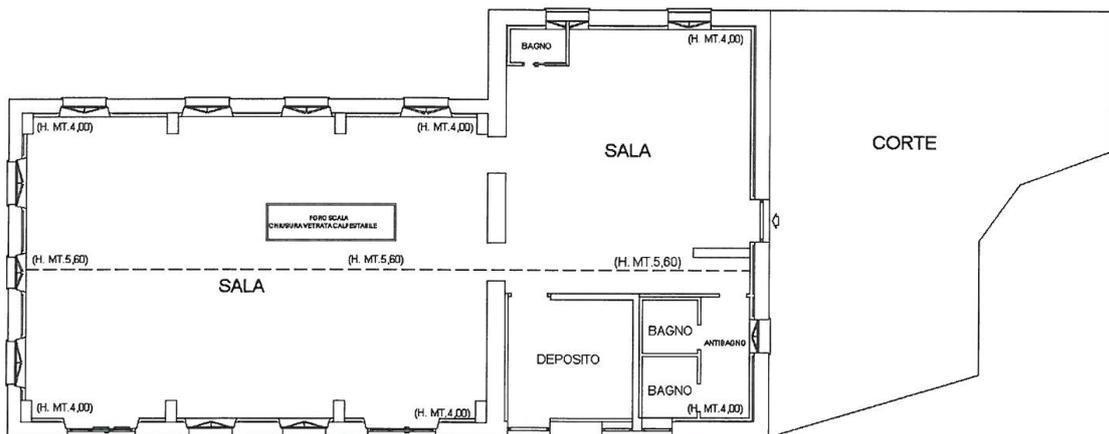

Collezione Provinciale  
 Geometri e Geometri Laureati  
 di Nuoro  
 Geometra  
 Alessandro Asoni

