


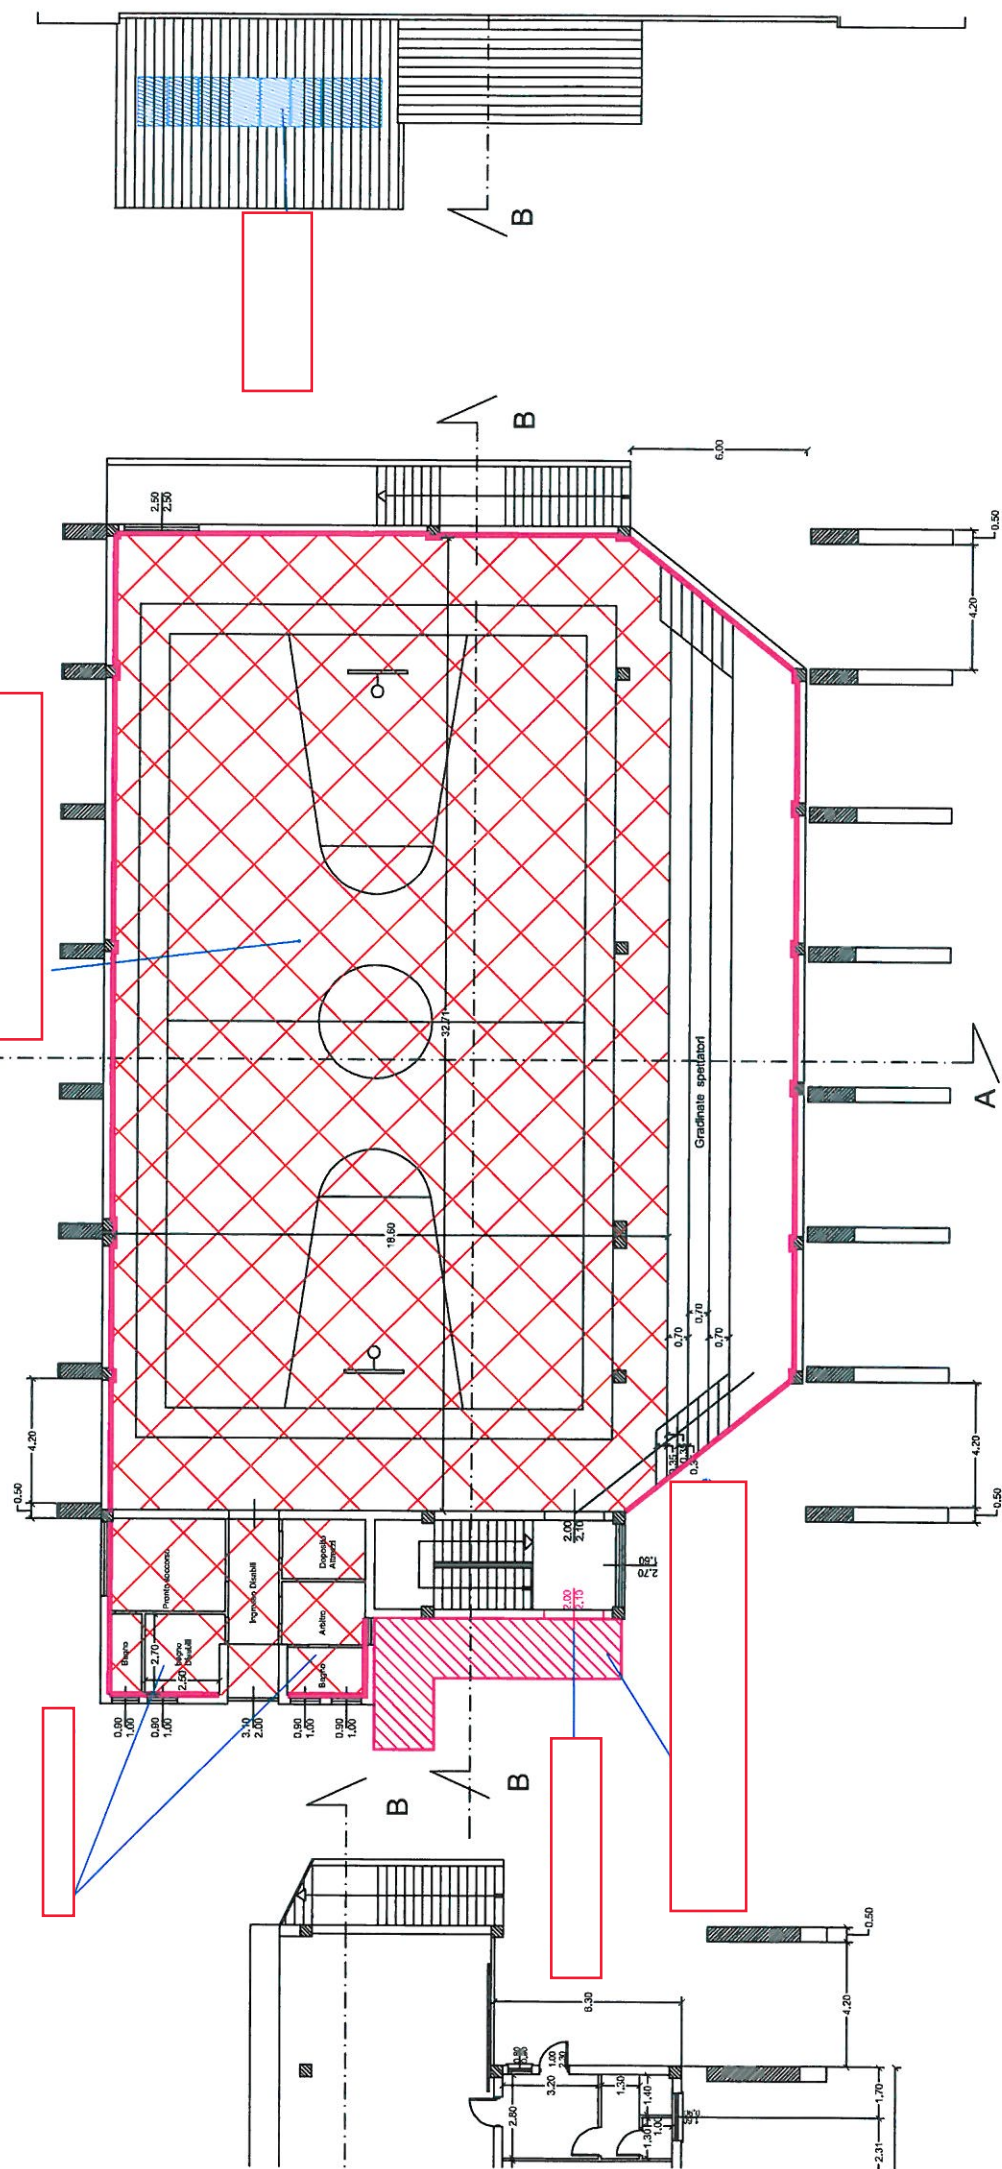


PIANTA SECONDO LIVELLO Sc.1:100



Scale 1: 1.000

ALLEGATO C

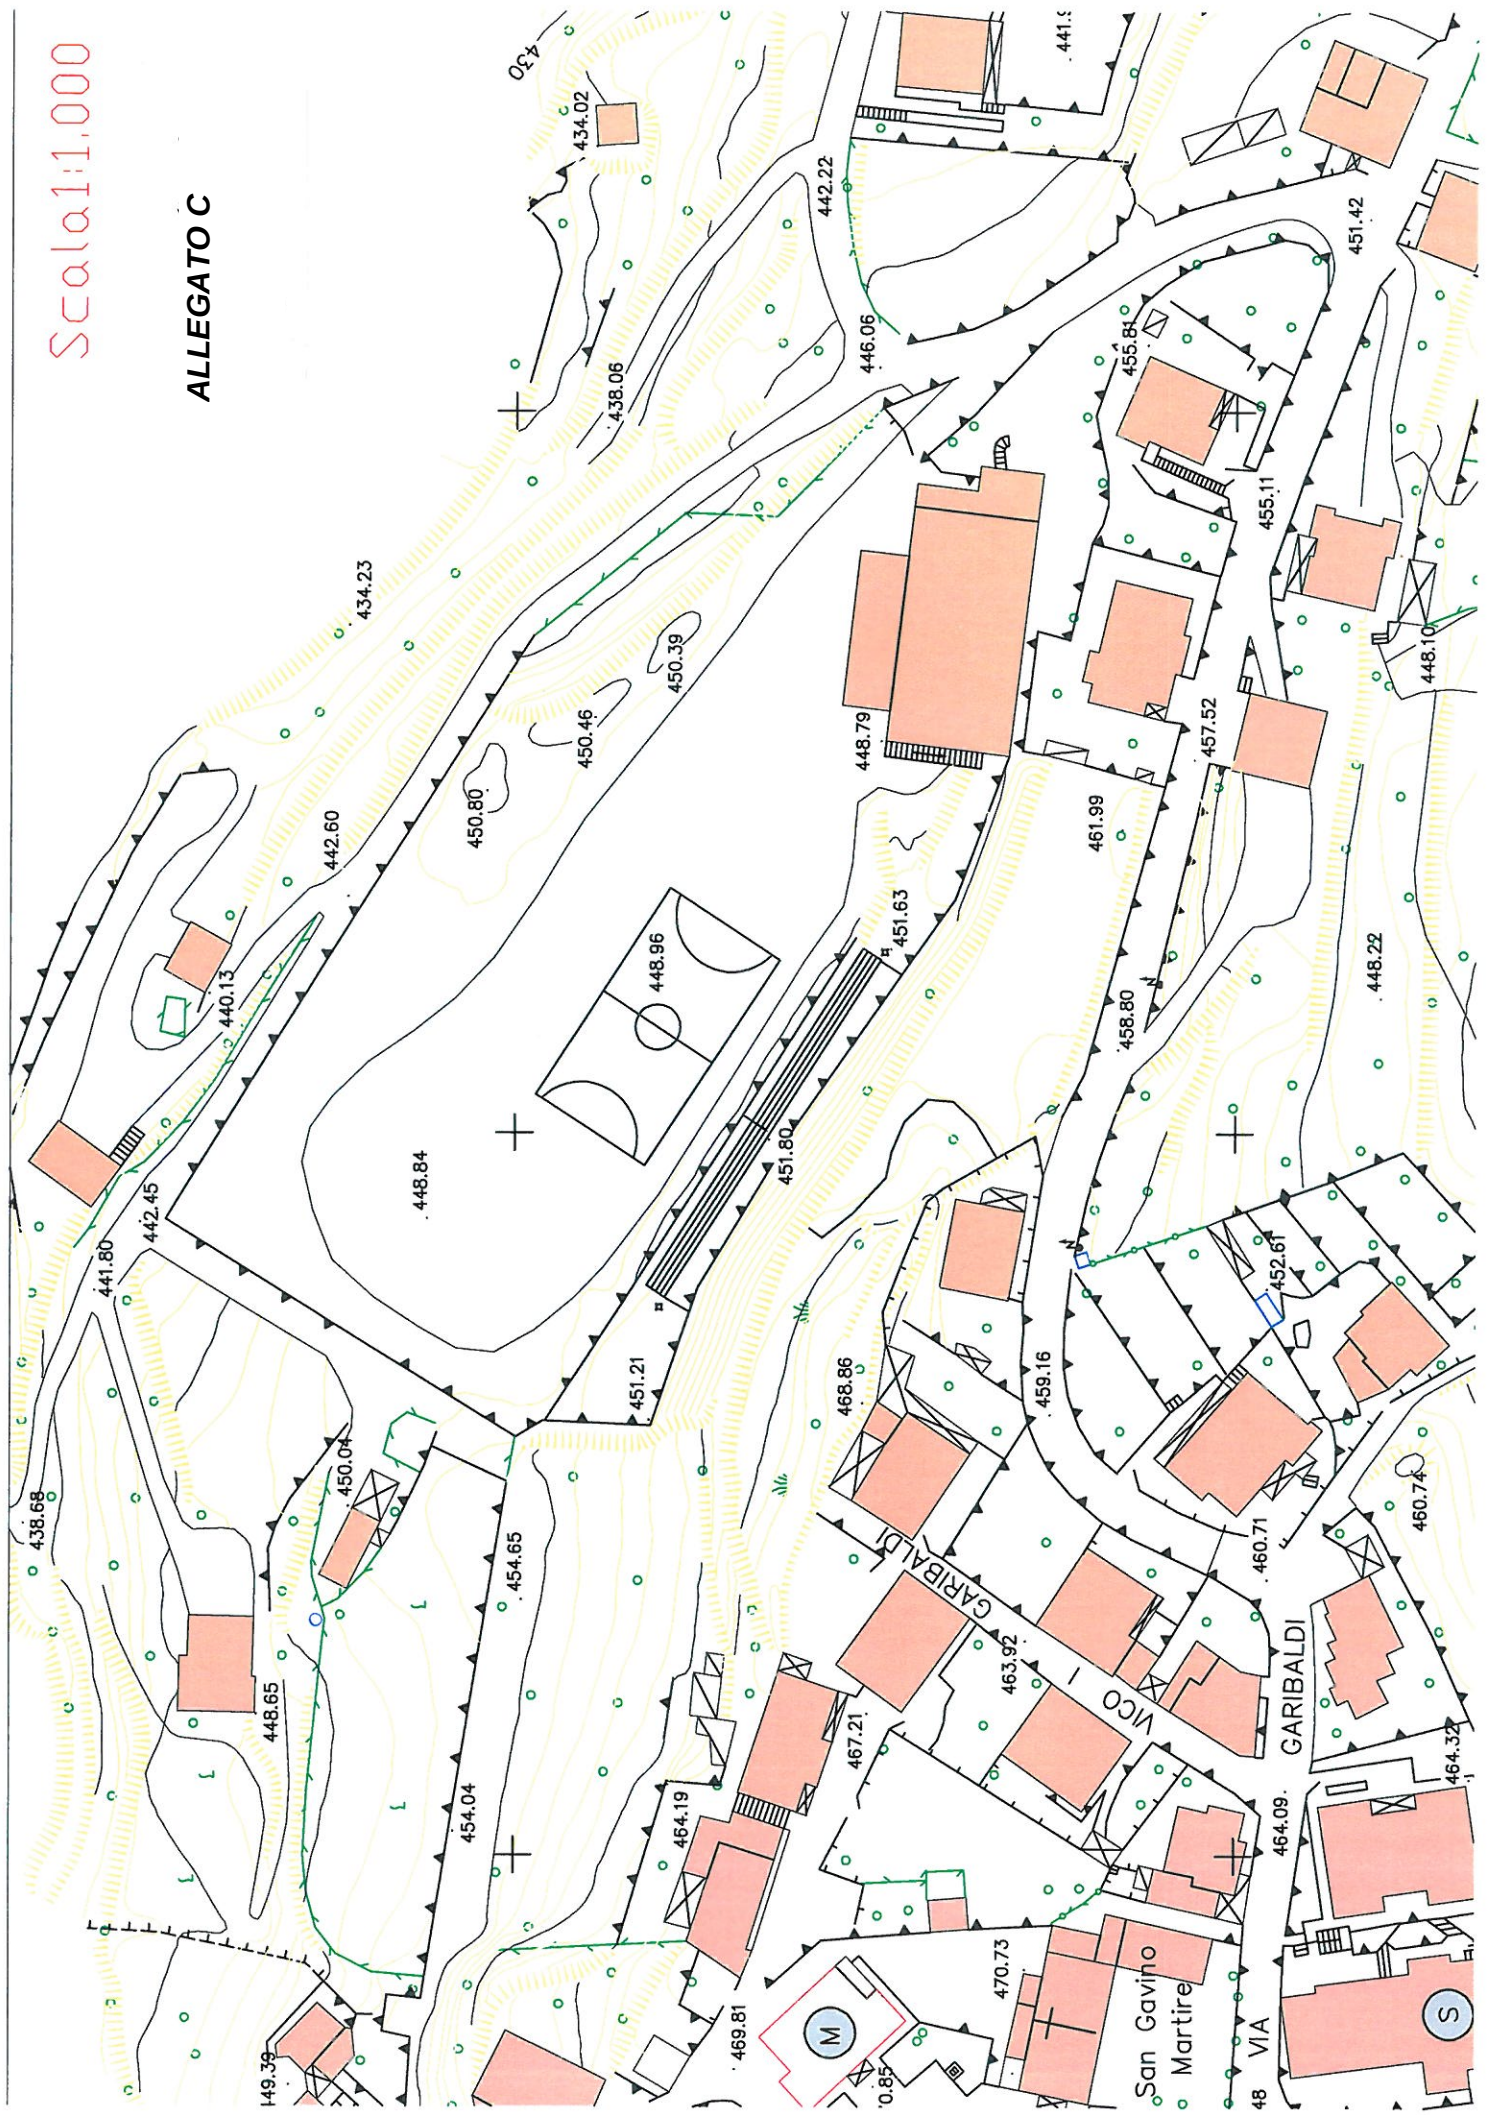

ALLEGATO "D"

PIANTA PRIMO LIVELLO sc.1:200

A

B

B

